

Legenda:

755 hranice parcel, parcelní číslo

významné budovy

inženýrské sítě návrh: 0


napojení stavby na dopravní a technickou infrastrukturu

inženýrské sítě stav:

- kanalizace
- nadzemní vedení NN do 1kV
- O2 nezaměřený průběh metalického kabelu
- plynárenské zařízení STL, RWE GazNet, s.r.o.
- vodovod

Stávající a navrhovaná ochranná a bezpečnostní pásma: 0

Hranice dotčeného území

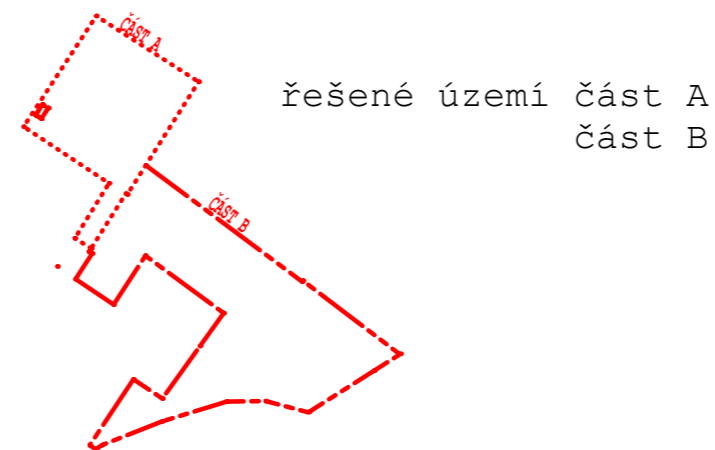

Země: Česká republika	AKCE: MÍSTO PRO LIDI - PARČÍK HUSTOPEČE NAD BEČVOU	
Kraj: Olomoucký		
Místo: k.ú. Hustopeče n.B.		Stupeň: DSP
Investor: Městys Hustopeče nad Bečvou náměstí Míru 21 753 66 Hustopeče nad Bečvou		Datum: 05/2015
Projektant: Ateliér BONMOT, spol s.r.o. Na stělnici 48, Olomouc	VÝKRES: C.1 SITUAČNÍ VÝKRES ŠIRŠÍCH VZTAHŮ	Číslo paré:
Vypracoval: ing. Hana Bělařová		Archivní č.:
Autorizoval: ing. Petr Mičola		Měřítko: 1 : 500
		Číslo výkresu: 01