



LEGENDA:


-  STÁVAJÍCÍ SVISLÉ DOPRAVNÍ ZNAČENÍ
-  NAVRŽENÉ PŘECHODNÉ DOPRAVNÍ ZNAČENÍ

POZNÁMKA:
STÁVAJÍCÍ DOPRAVNÍ ZNAČENÍ JE ZAKRESLENO
V ROZSAHU NUTNÉM PRO NÁVRH




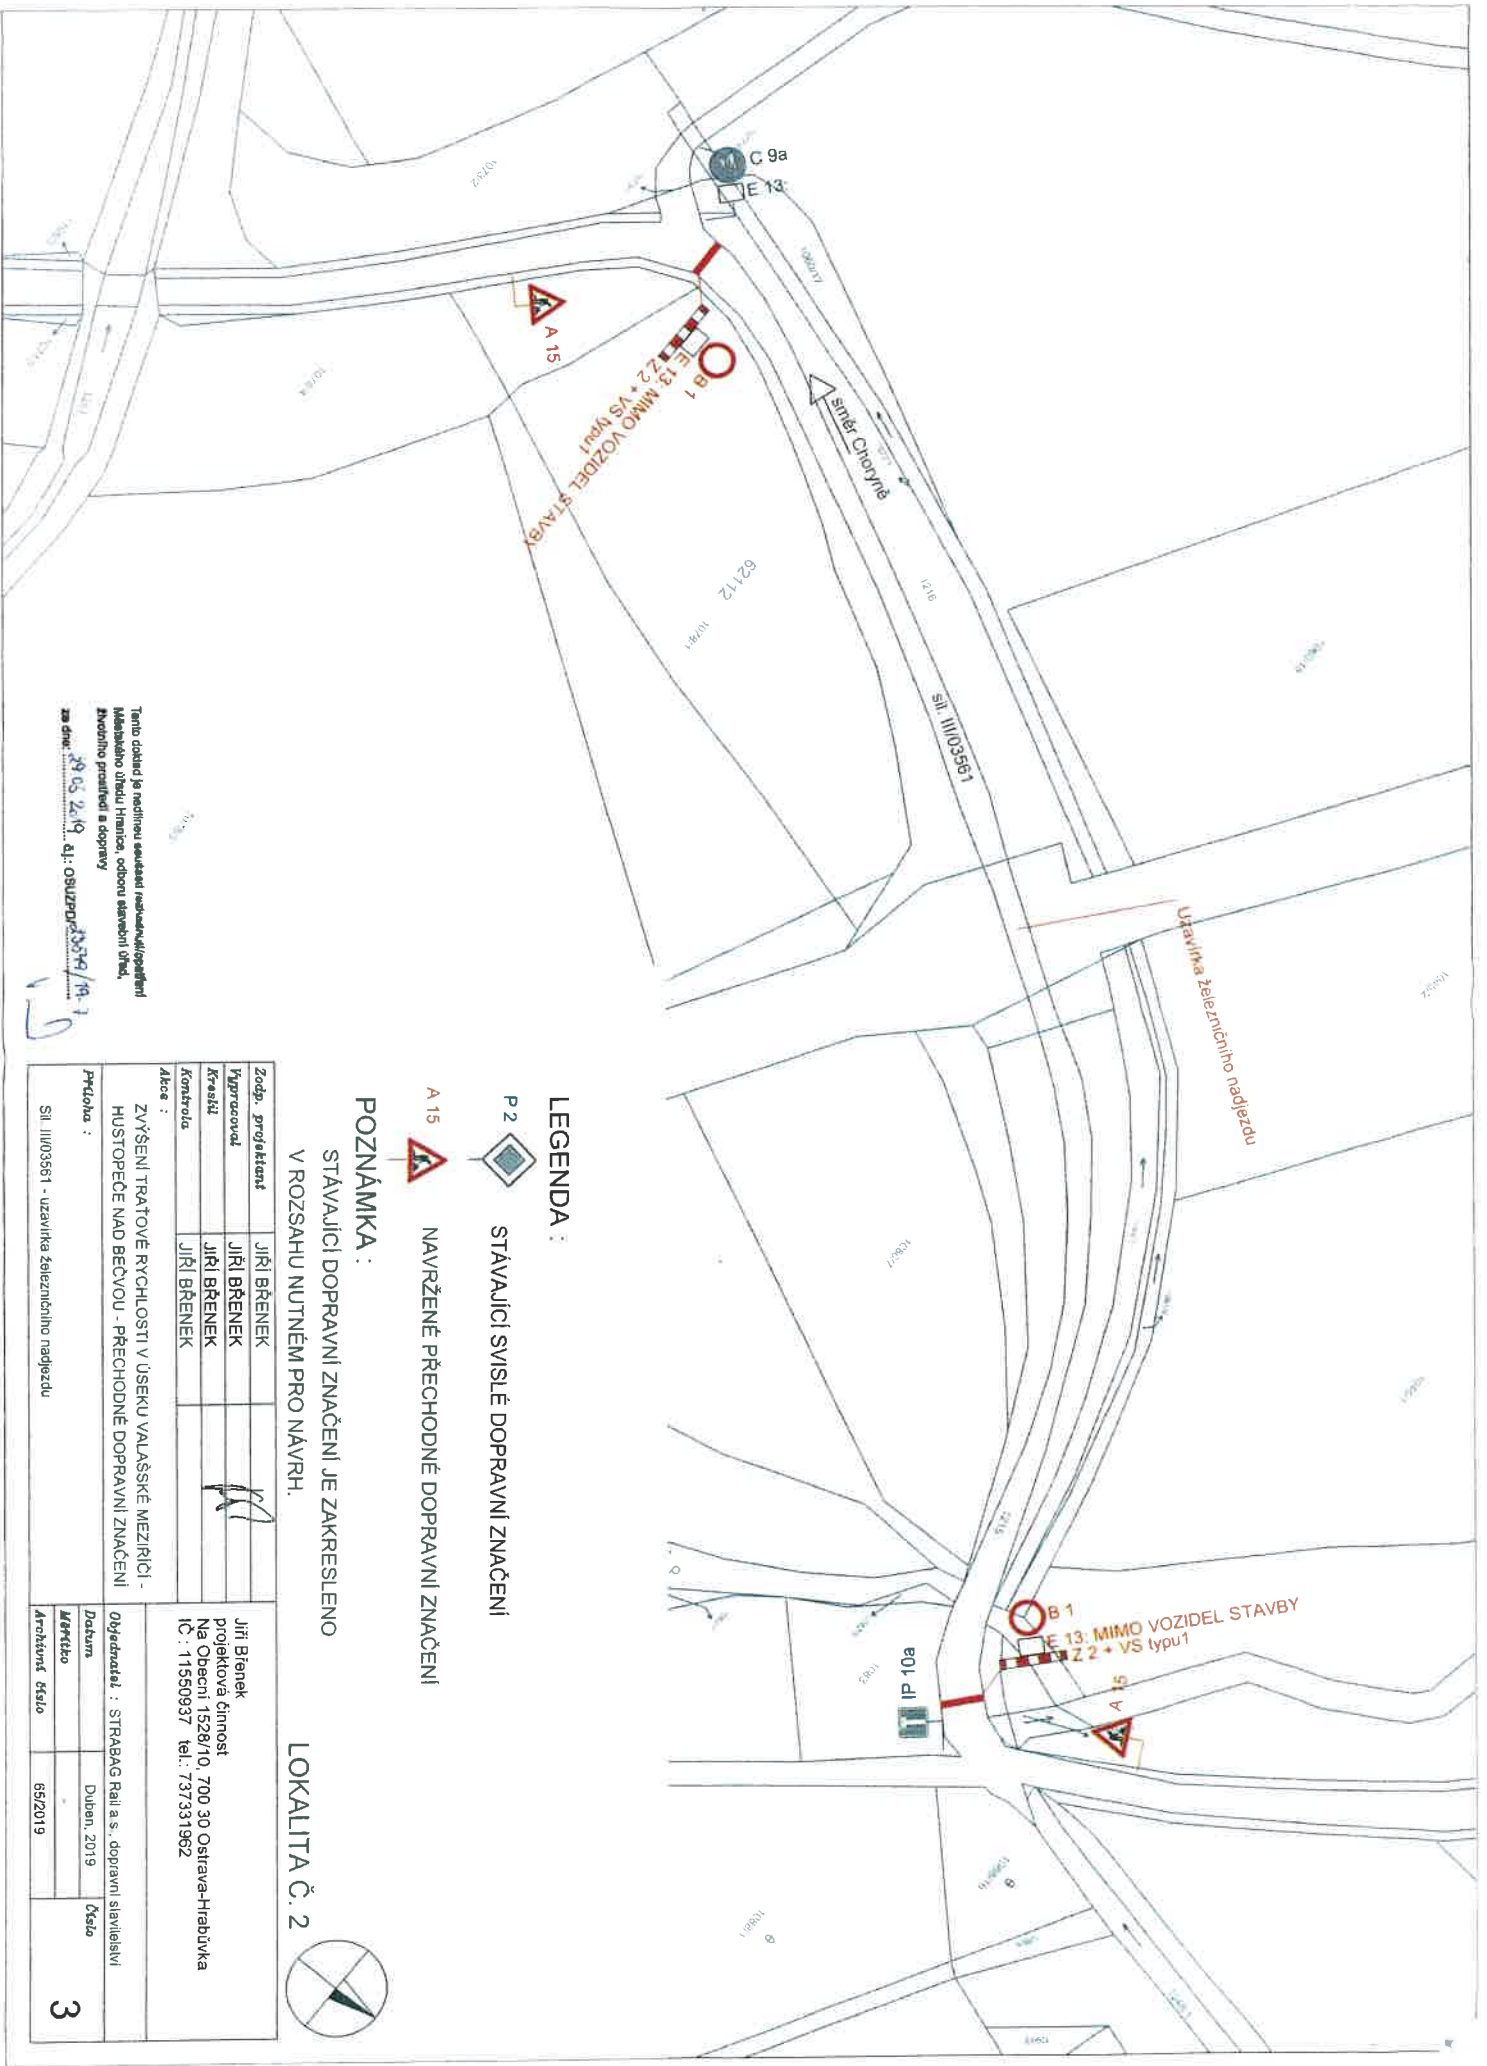

LEGENDA :

P 2  **STÁVAJÍCÍ SVISLÉ DOPRAVNÍ ZNAČENÍ**

A 15  **NAVŮŘENÉ PŘECHODNÉ DOPRAVNÍ ZNAČENÍ**

POZNÁMKA :

STÁVAJÍCÍ DOPRAVNÍ ZNAČENÍ JE ZAKRESLENO
V ROZSAHU NUTNÉM PRO NÁVRH.

LOKALITA Č. 2



Zodp. projektant	JIRÍ BRĚNEK	 Jiří Bránek projektová činnost Na Obecní 1528/10, 700 30 Ostrava-Hrabůvka IČ : 11550937 tel.: 737331962
Vypracoval	JIRÍ BRĚNEK	
Kreslil	JIRÍ BRĚNEK	
Kontrola	JIRÍ BRĚNEK	


