






13

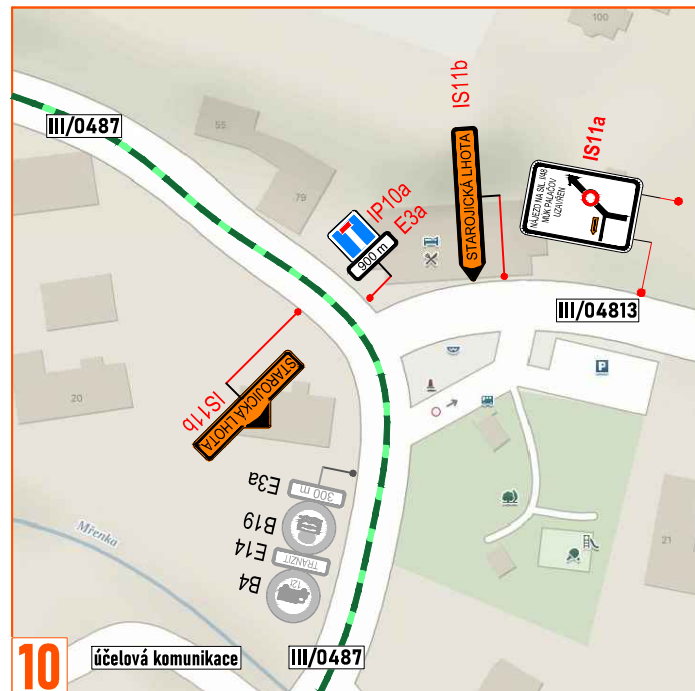


10

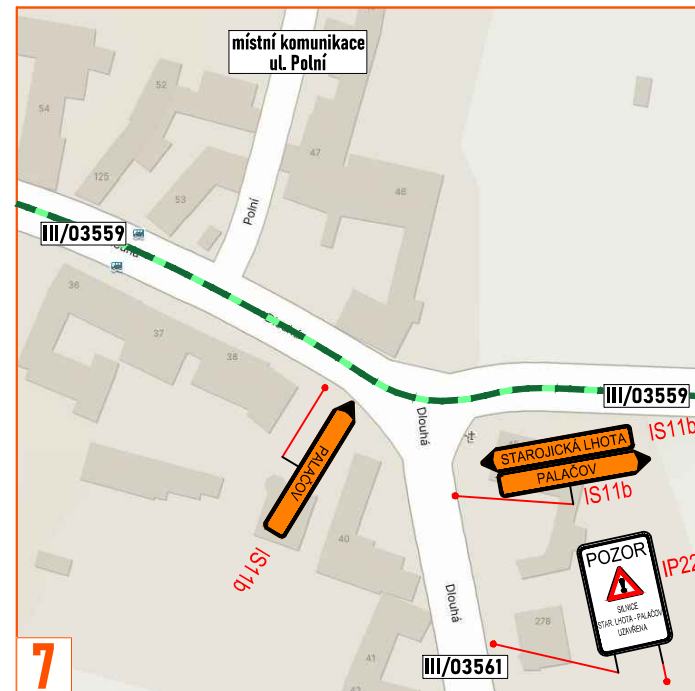



7

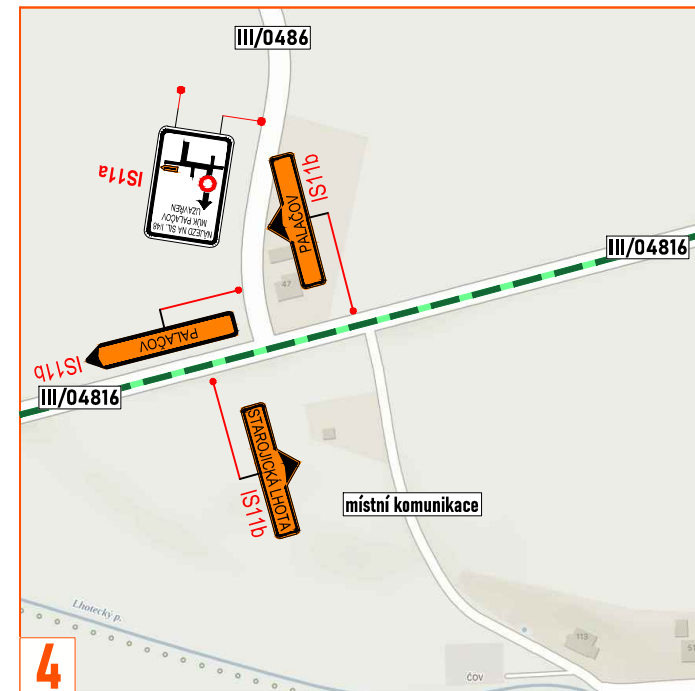

4

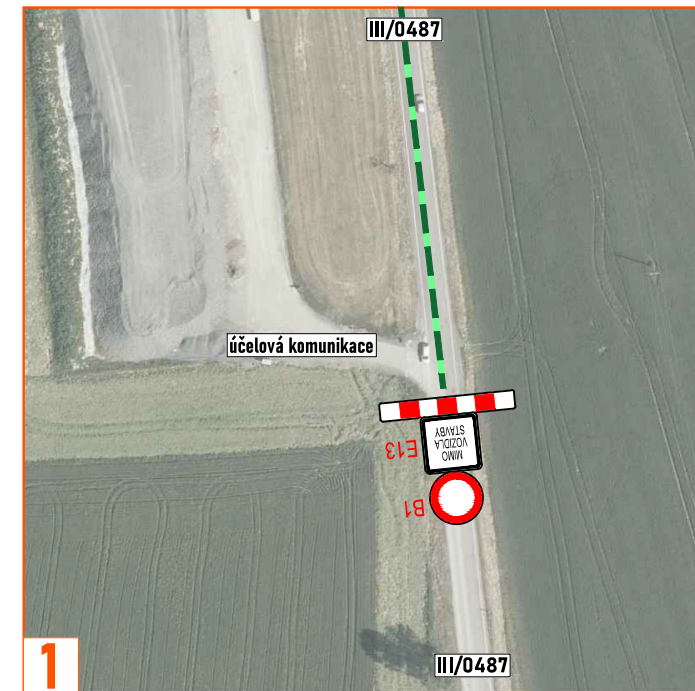


1

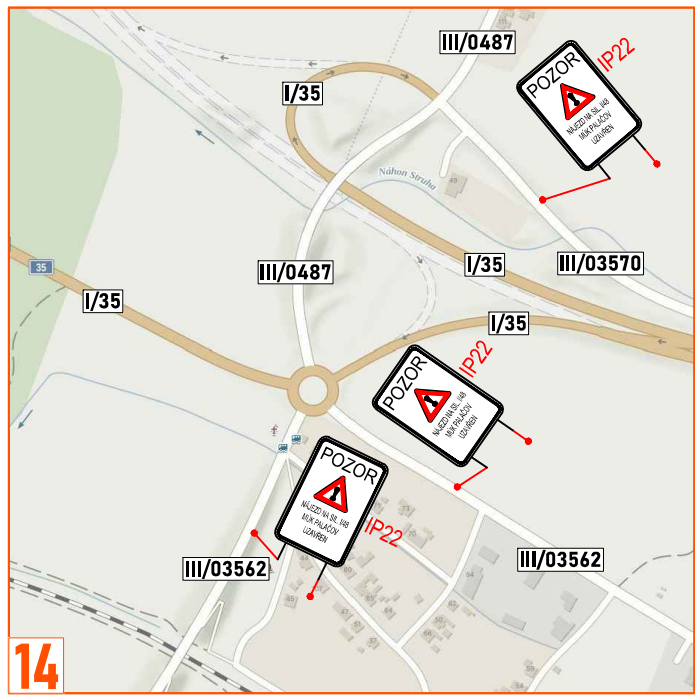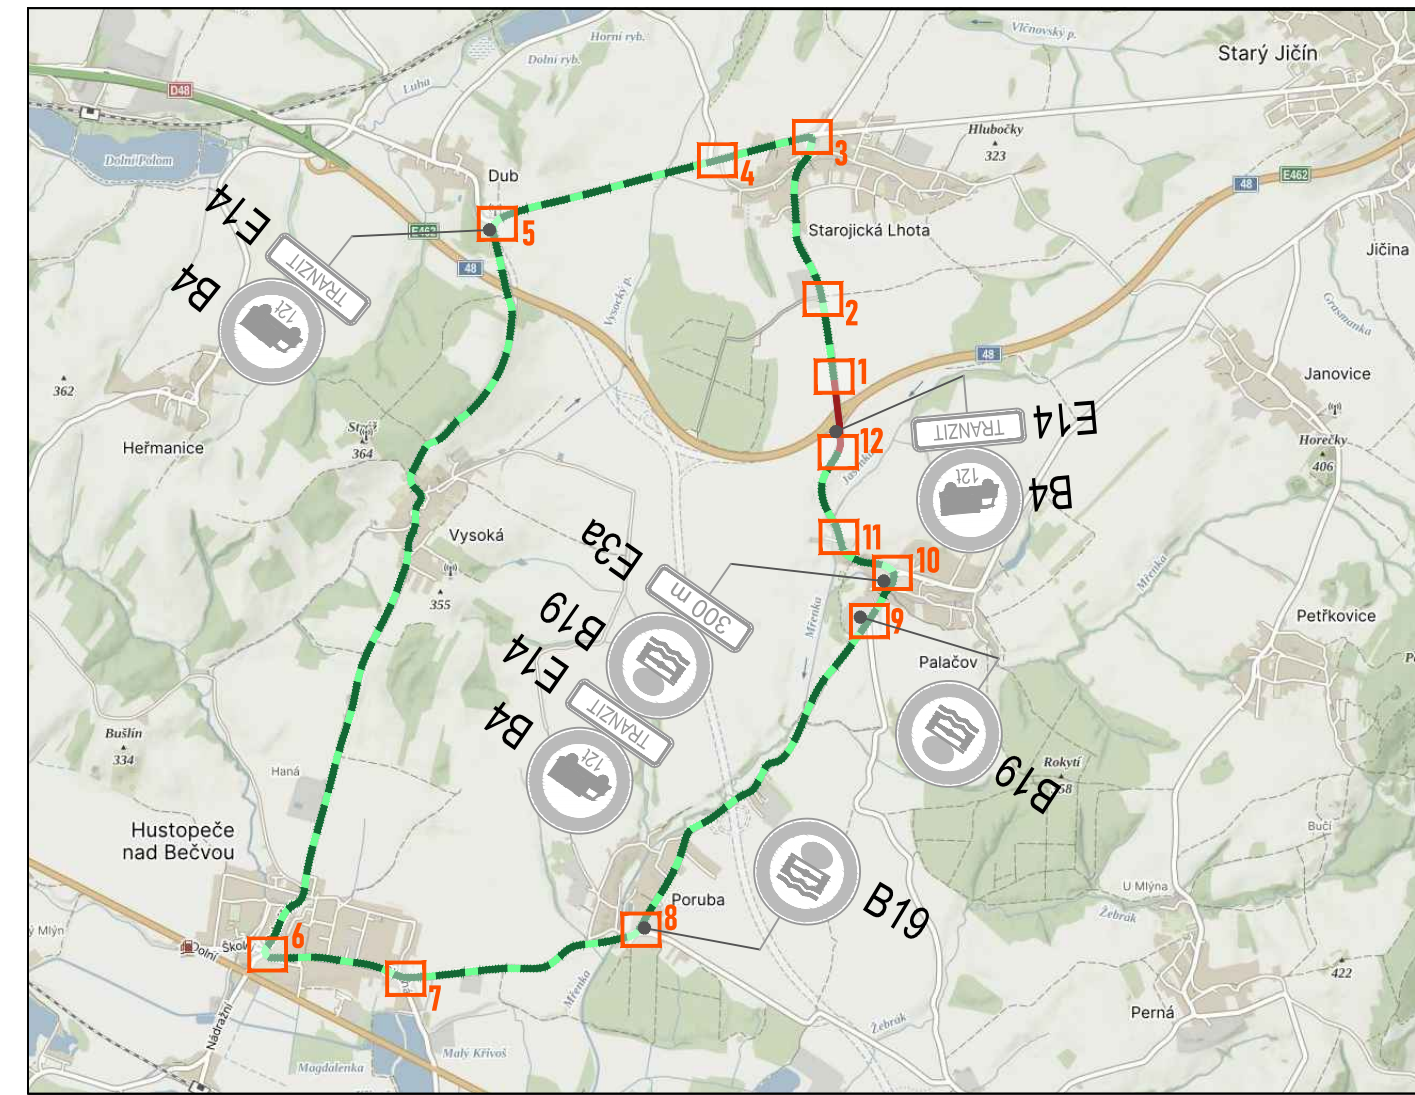


14




11

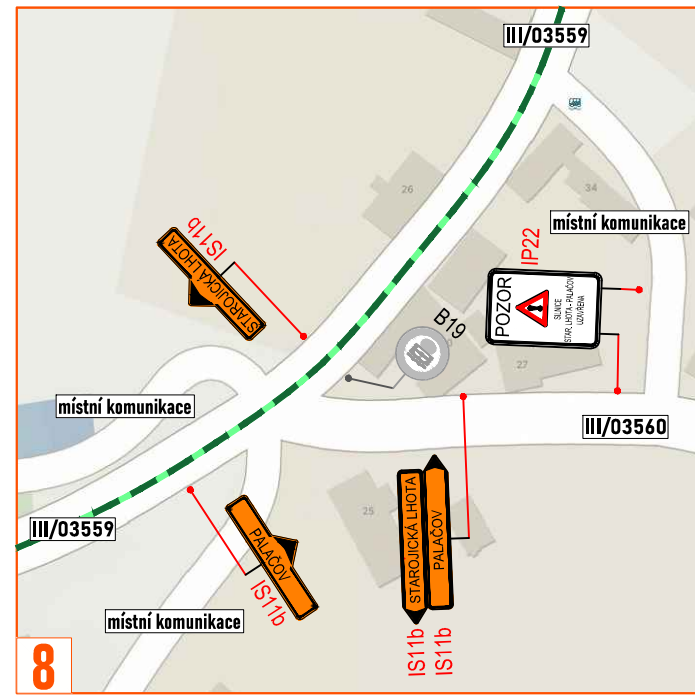


8

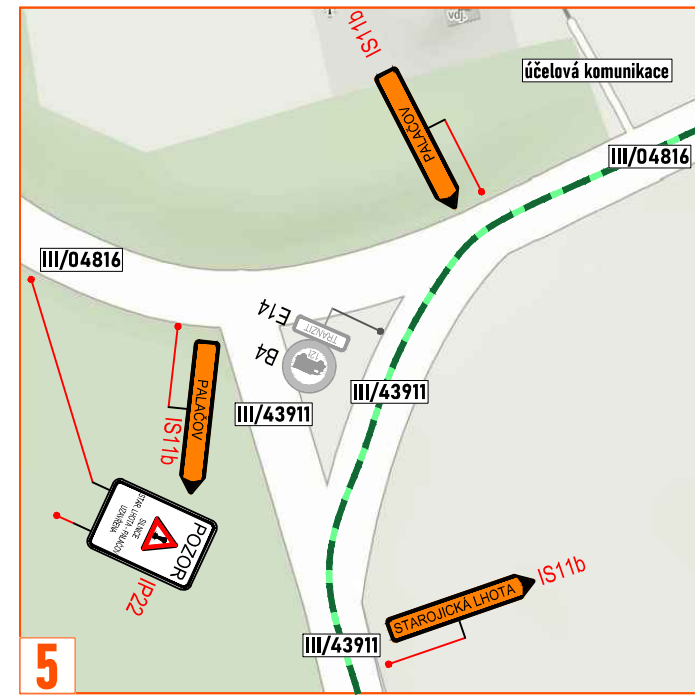


5

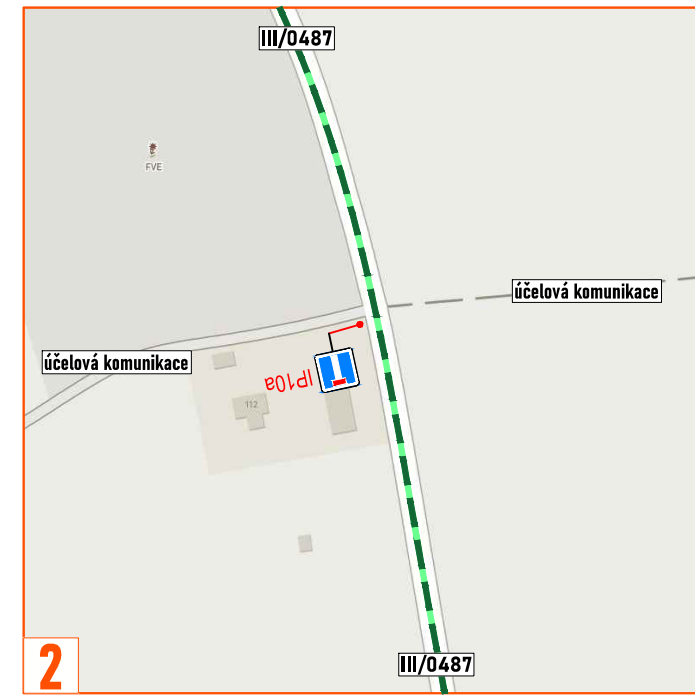


2

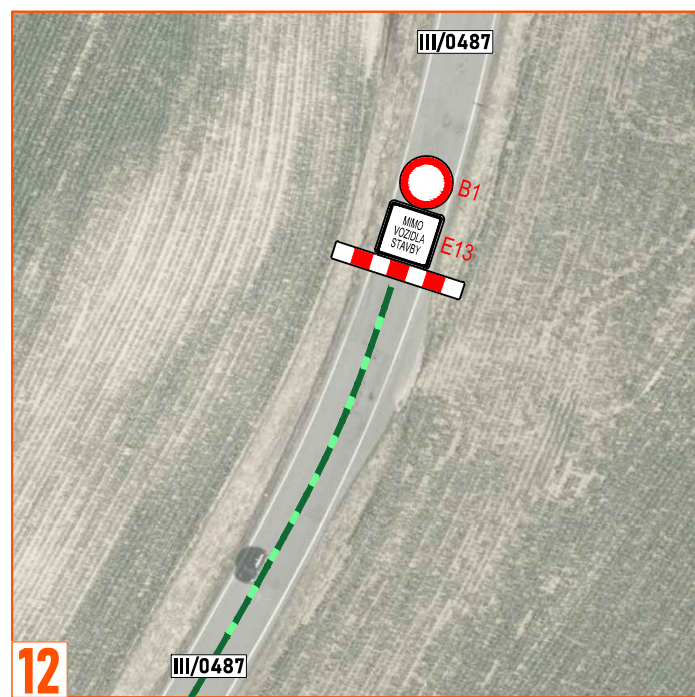


12

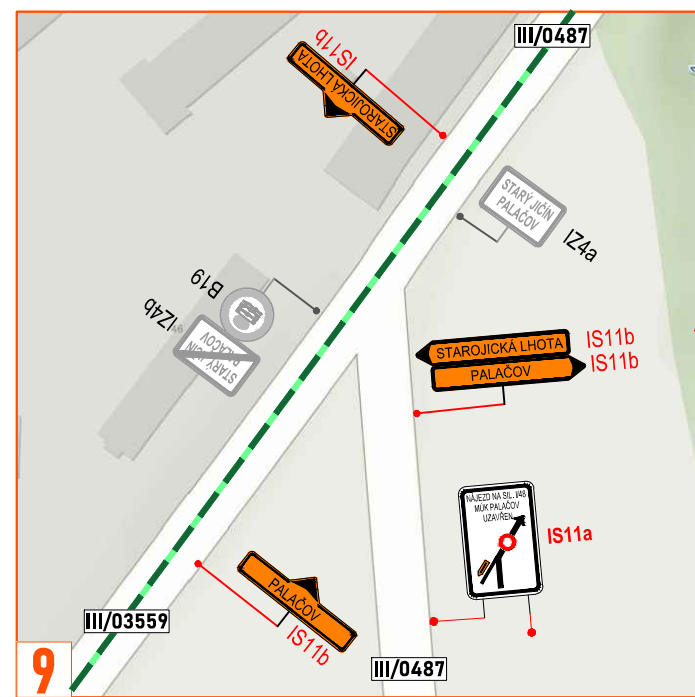

9

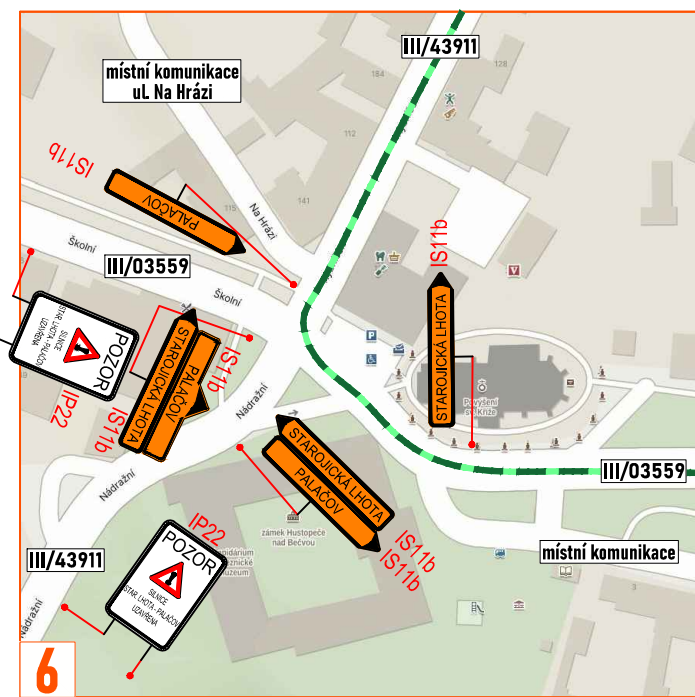

6

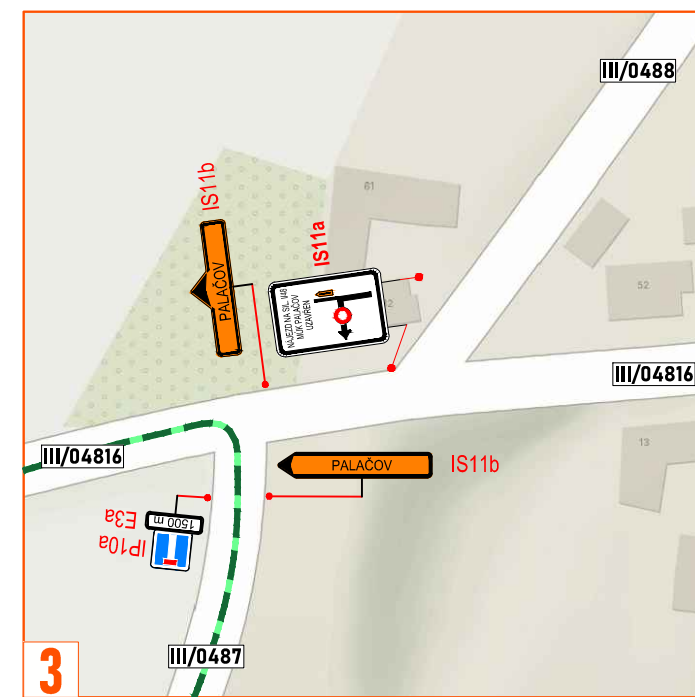

3



**LEGENDA:**

- pracovní místo
- objízdná trasa
- navržené přechodné svislé DZ
- stávající svislé DZ
- zneplatněné stávající svislé DZ

**TEXT NA DZ:**

**IP22**

**POZOR**

SIL III/0487  
STAR. LHOTA - PALAČOV  
UZAVŘENA

Souhlasíme s přechodnou úpravou provozu, uzavírkou a zvláštním užíváním pozemní komunikace, a navrženou objízdnou trasou. V souladu s ustanovením § 36 odst. 3 zák. č. 500/2004 Sb. Správního řádu se vzdáváme práva vyjádřit se k podkladům rozhodnutí.

Dopravní značení, které bude v rozporu s přechodným dopravním značením, bude dočasně zneplatněno.

ZDROJÍ MAPOVÝCH PODKLADŮ		Mapy.cz; Seznam.cz, a.s.	<b>MAPY.CZ</b>
VYPRACOVAL	SMÍDOVÁ		
UPRAVIL	JANATA		
KONTROLOVAL	RSD s.p.		
INVESTOR	COLAS CZ, a.s.		
ZHOTOVITEL			
NÁZEV STAVBY	<b>SILNICE I/35: LEŠNÁ - PALAČOV</b>		
DOPRAVNĚ INŽENÝRSKÁ OPATŘENÍ	<b>OBJÍZDNÁ TRASA</b>		
FORMÁT	680 x 297		
DATUM	10. 6. 2024		
Č. ZAKÁZKY	ZK-23-0685		



NVB LINE s.r.o.  
Čukrovar 716  
768 21 Kvasice  
www.nvbline.cz  
smidova@nbvline.cz  
tel. 770 163 047